


PLAN DE MASSE

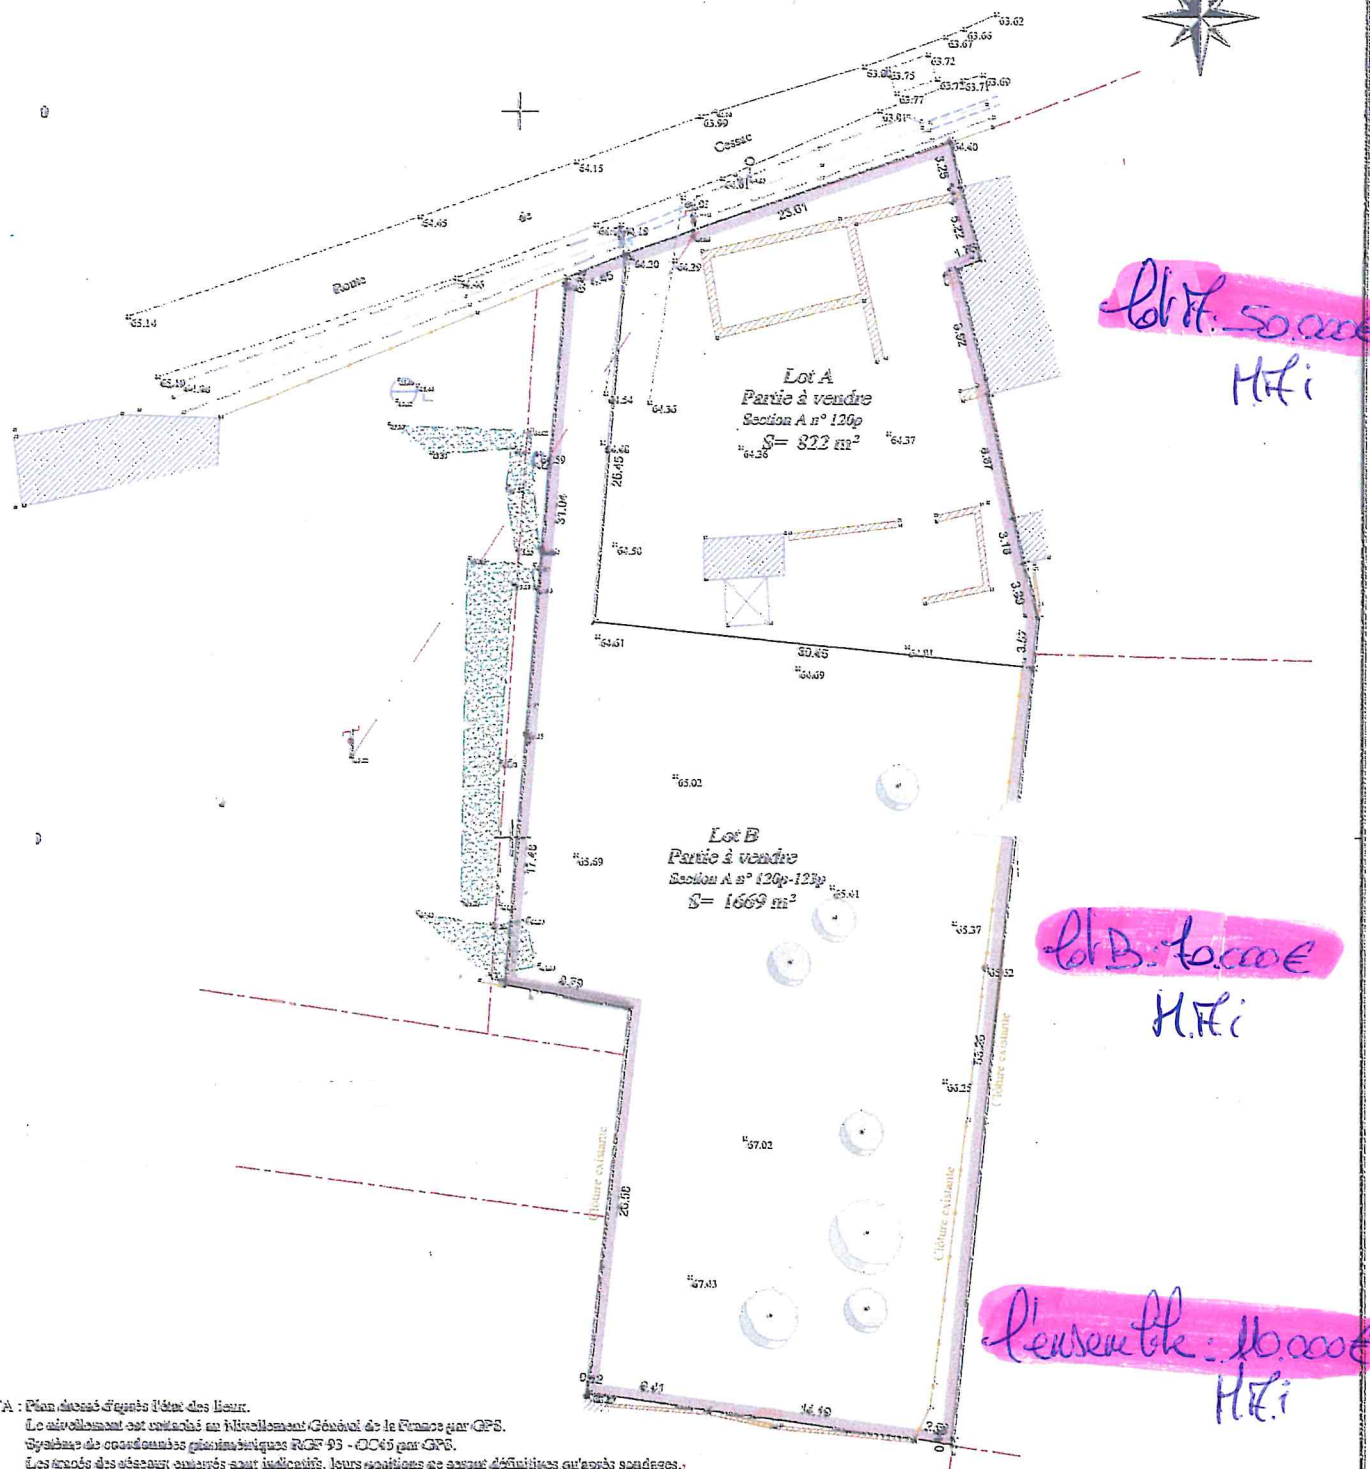

NOTA : Plan dressé d'après l'état des lieux.
Le nivellement est constaté au Nivellement Général de la France par GPS.
Système de coordonnées géométriques RGF 93 - CGCS par GPS.
Les cotes des ouvrages existants sont indiquées, leurs positions ne sont définitives qu'après sondages.

Les limites, côtes et superficies de la propriété seront définies après bornage.

Echelle : 1/500

Dressé par



CABINET RIVAL

Toutes Opérations Immobilières

6, route de Créon

33750 S^T GERMAIN DU PUCH

Tél. 05 57 24 02 25

